



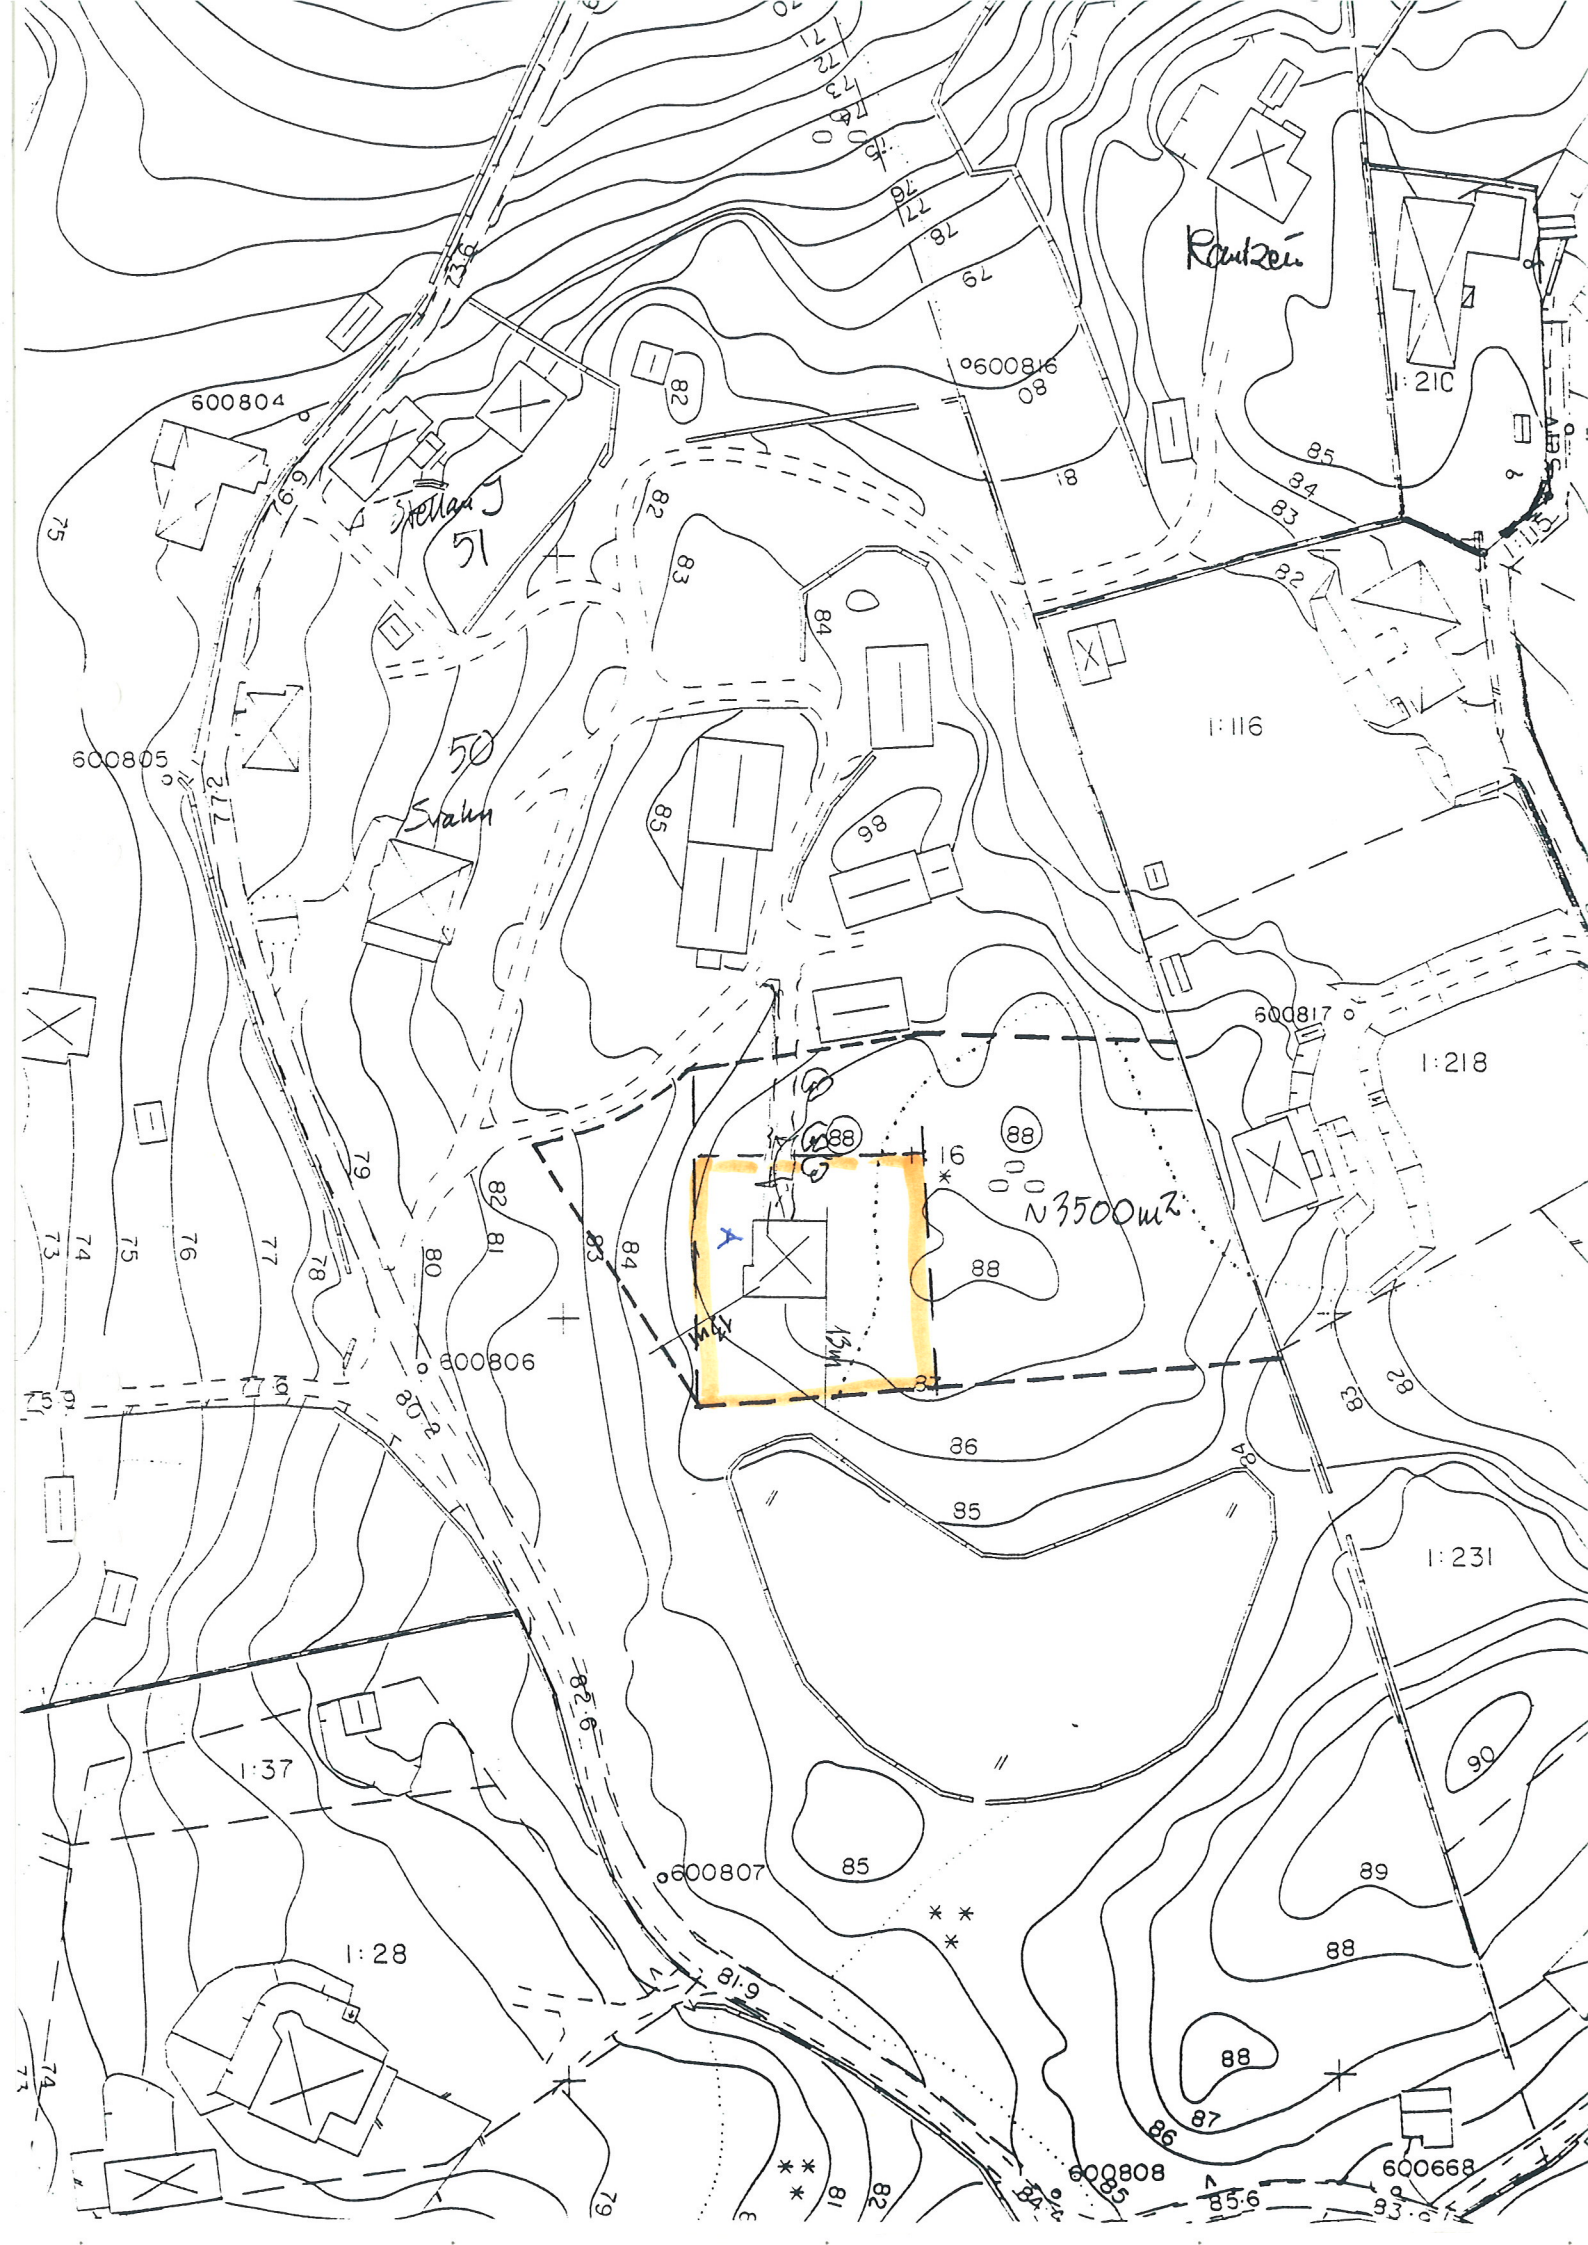

ERLIDFJÄSSKOLAN I VÄSTRA BODARNE

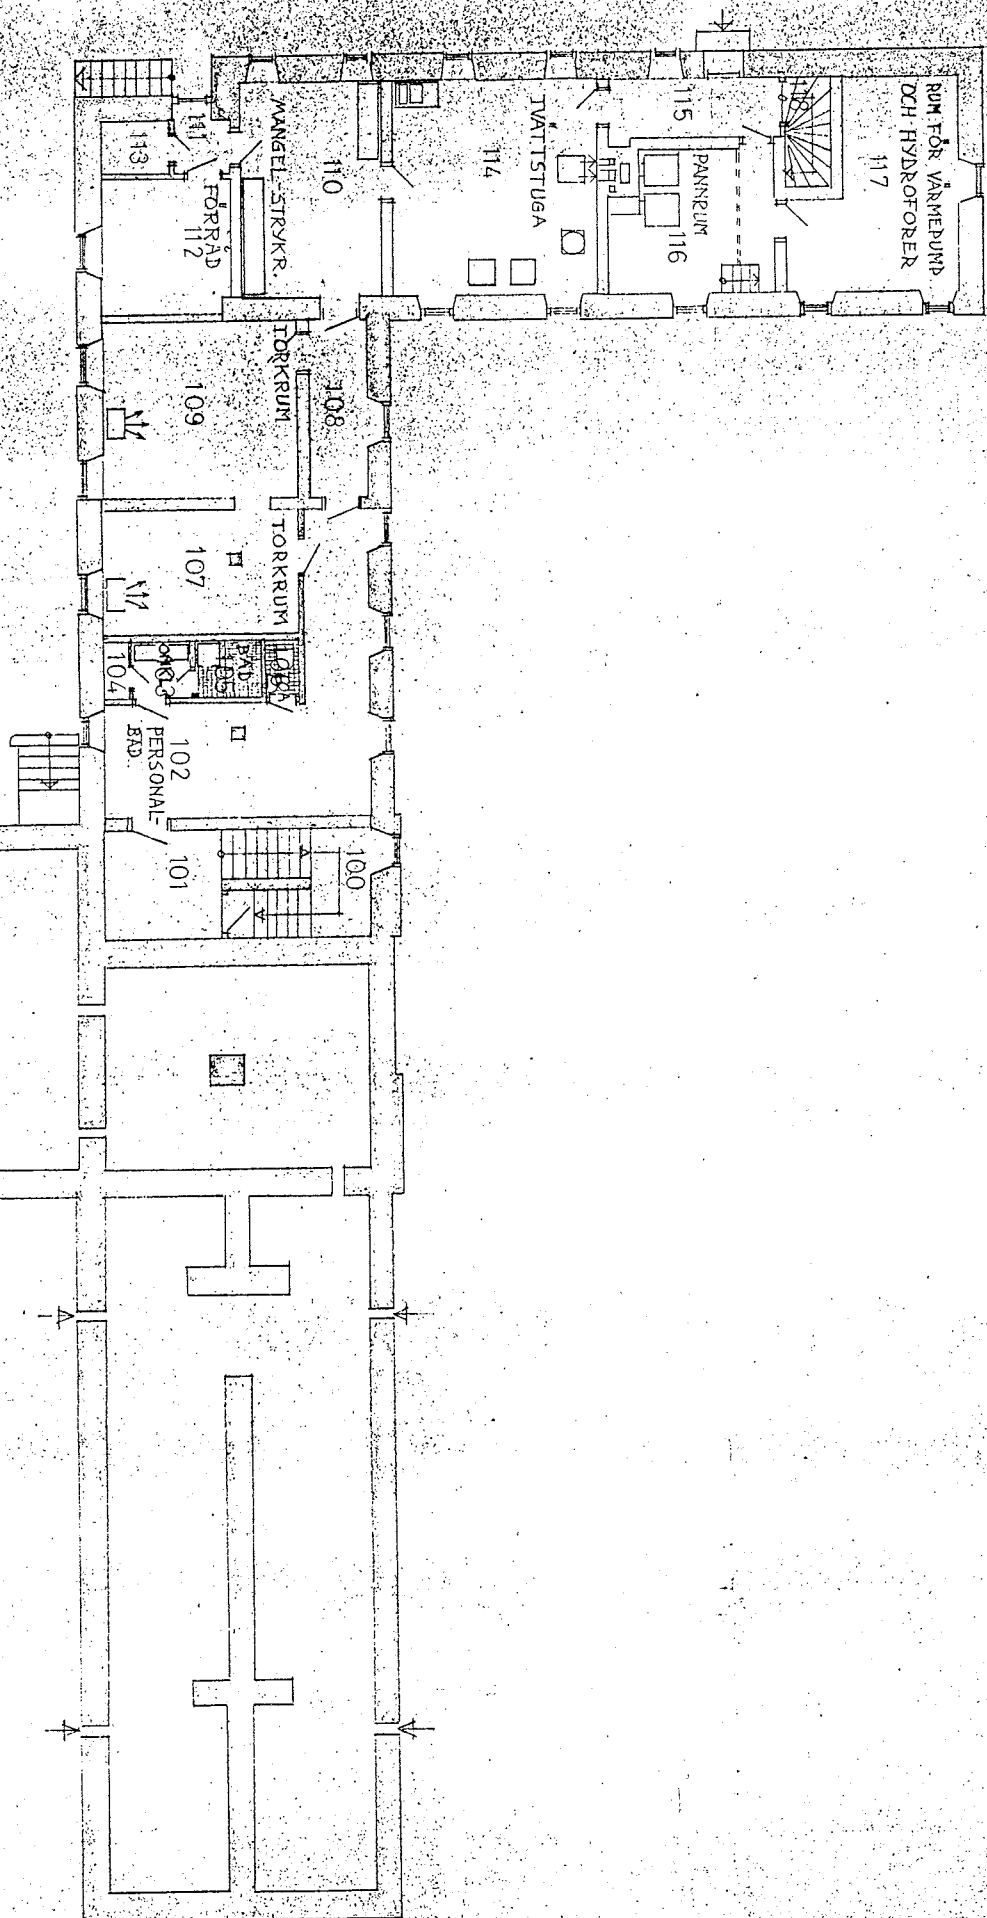

KÄLLARPLAN AV HUVUDBYGGNAD

SKALA 1:100

DEW 960115 ULF BOOGE ANDERSEN


REVIDERAD 28/1 1989

Arkitekt SÄR

HERNST HANSON
ARKITEKT SÄR
RÖNNING NV 5253-53
G&G 20.1 1957

ERLUF-TSSKOLAN I VÄSTRA BODARNE

BOTTENPLAN AV HUVUDBYGGNAD
SKALA: 1:100

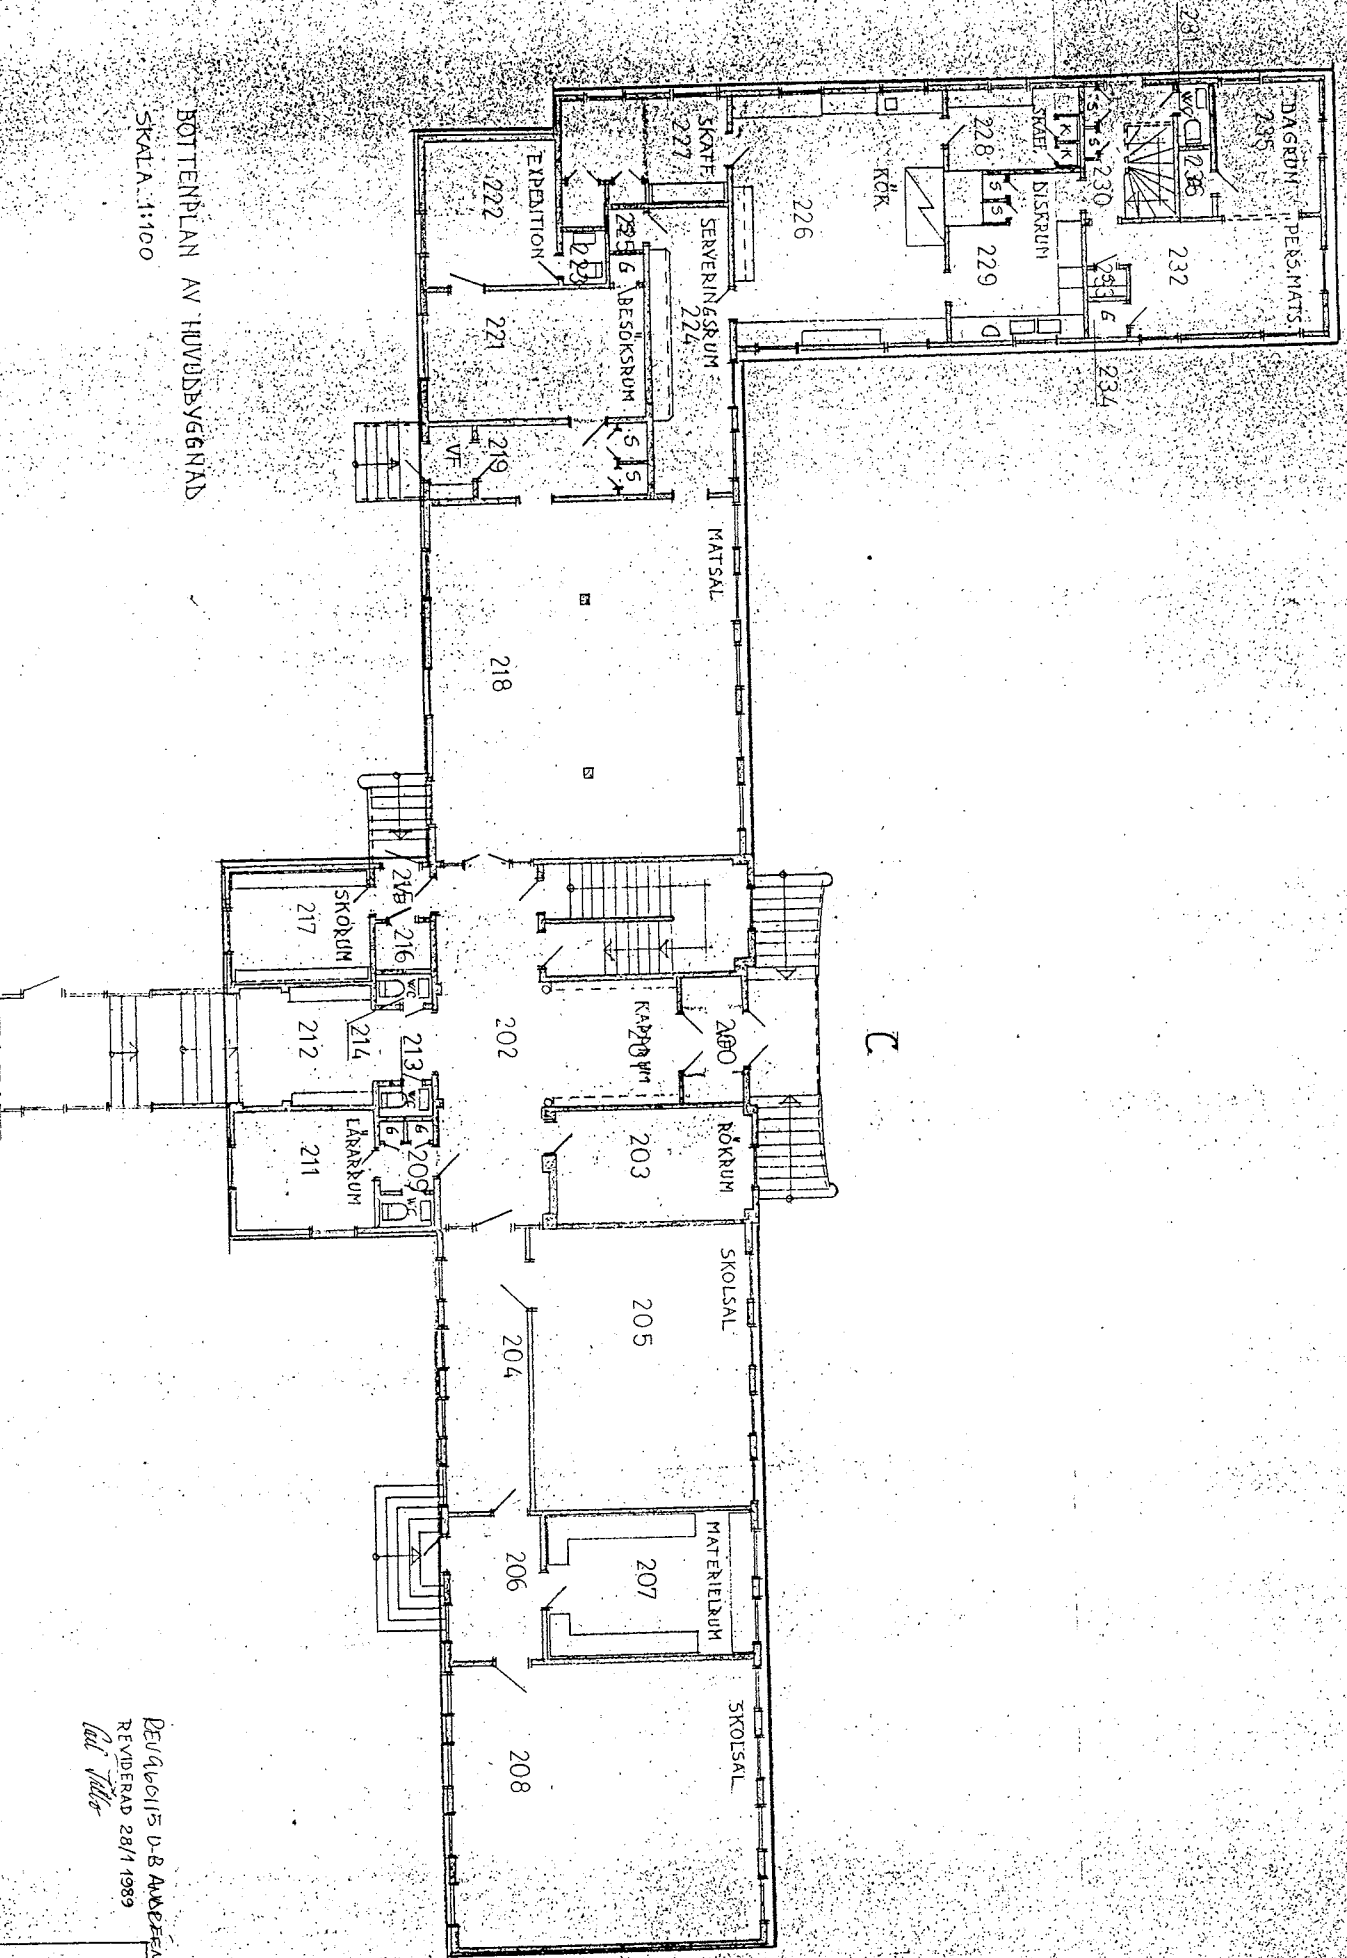


C

REVIDERAD 28/1 1989
Per Wille

ERNST HANSON
ARKTEKTSÄR
RITNING NR. 5253 - 9A
GBG : 28/1 1957


FILUFTSSKOLAN I VÄSTRA BODARNE

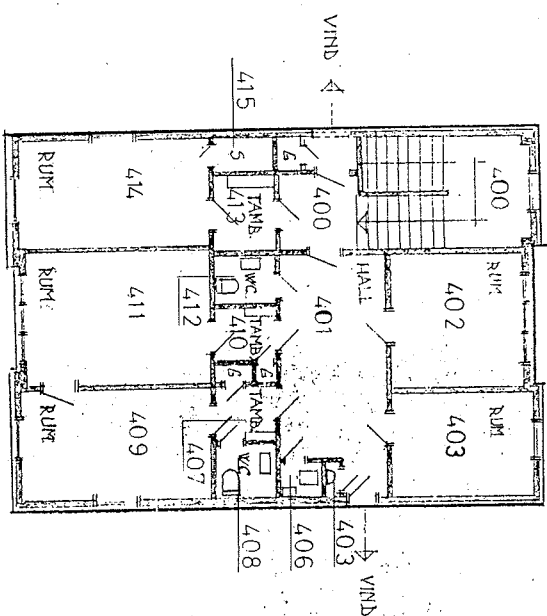

DEL AV VINDSVÅNING

SKALA 1:100

C

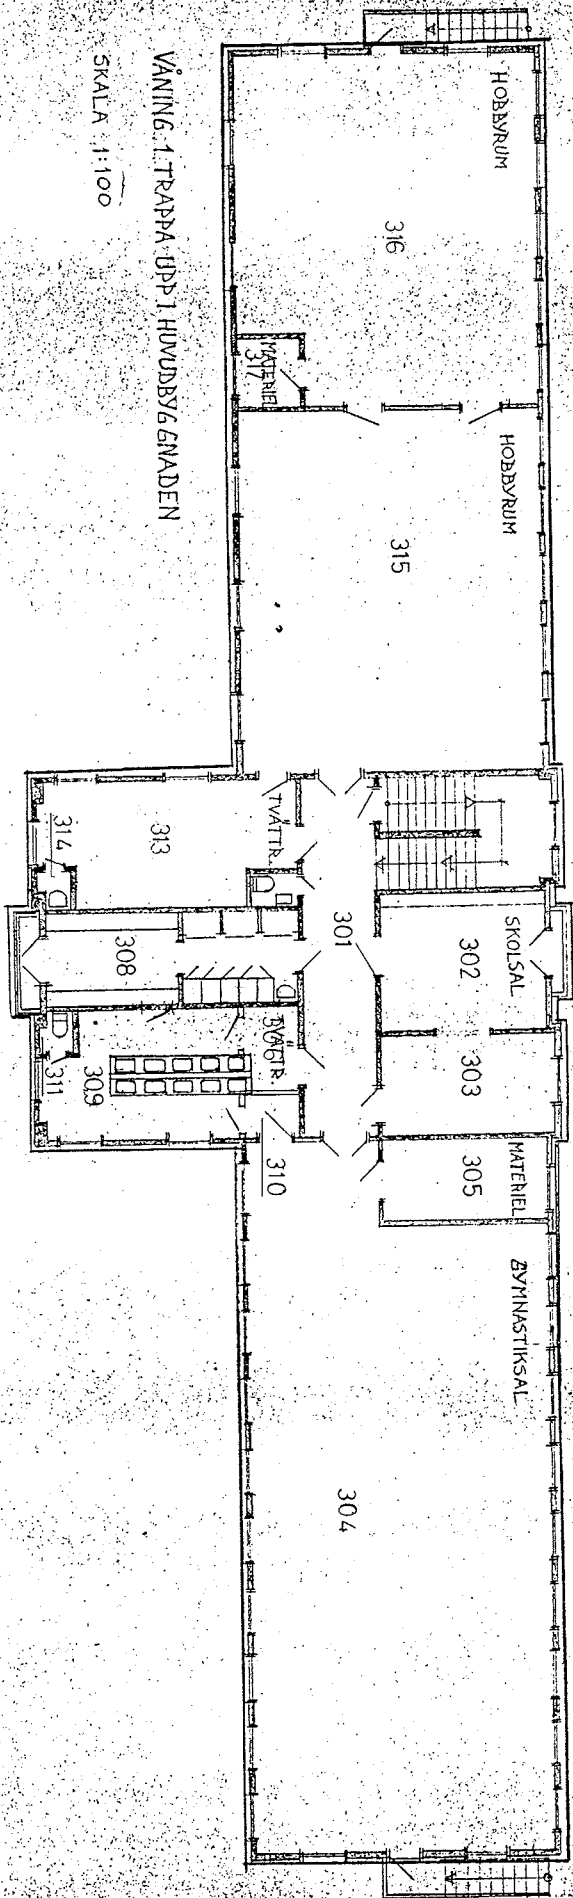

VÅNING 1: TRAPPA ÖPP I HUVUDBYGGENADEN

SKALA 1:100

Rev 9.6.015 Ulf Boerje Andersson


REVIDERAD 28/1 1989

Rev 9.6.015

REINST HANSON
ARKITEKTSÄR


WINNIE INC. 2253 -106
GBG 20/1 1957

FRILUFTSSKOLAN I VÄSTRA BODARNE

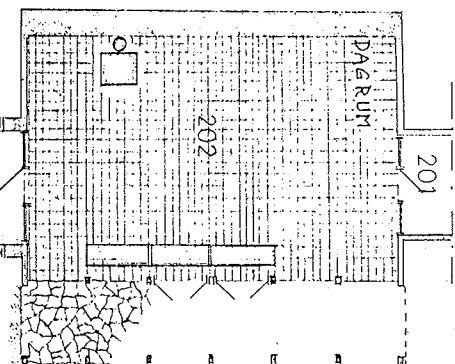

A

B

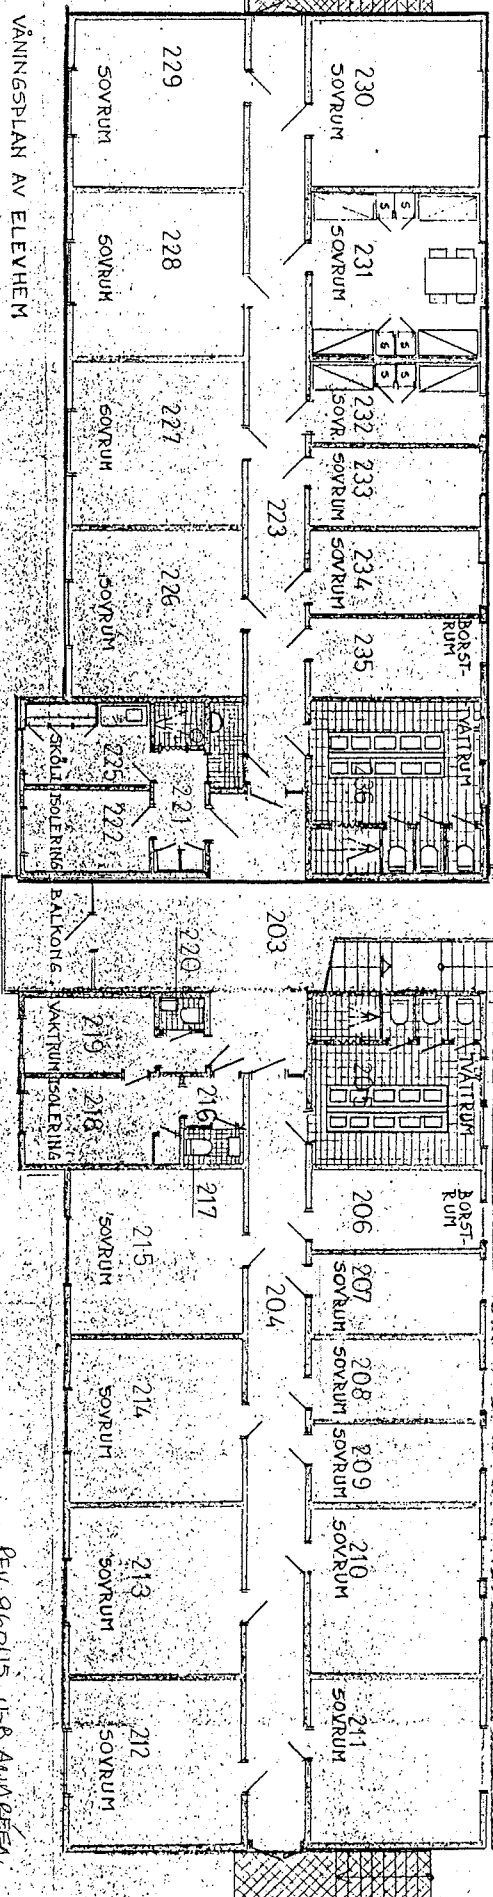


SKALA 1:100

VÅNINGSPLAN AV ELEVEHET

REV 960115 U-B AUDREDA
REVIDERAD 28.1.1989
Cec. Valla

NERST HANSON
ARKITEKT SÄB
RITNING NR. 5253-4
GDS - 23/1 1957

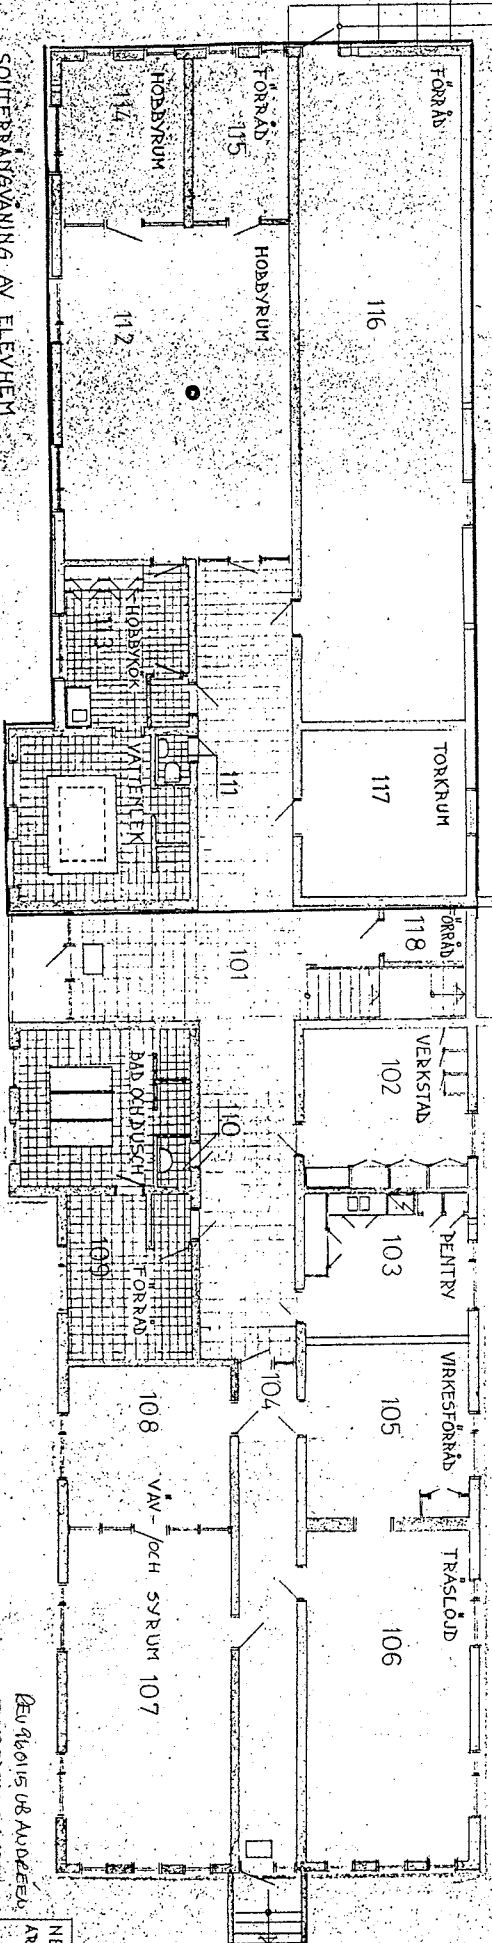

REV 960115 US ADDRESSED
REVENUE AD 28.1 1989
Del Falls

NERNST HANSON
ARKTEKT SAR.
RIMNING NR. 52.53.3
GEG. 23/1 1957